


Применение противопожарной манжеты CP 643/644

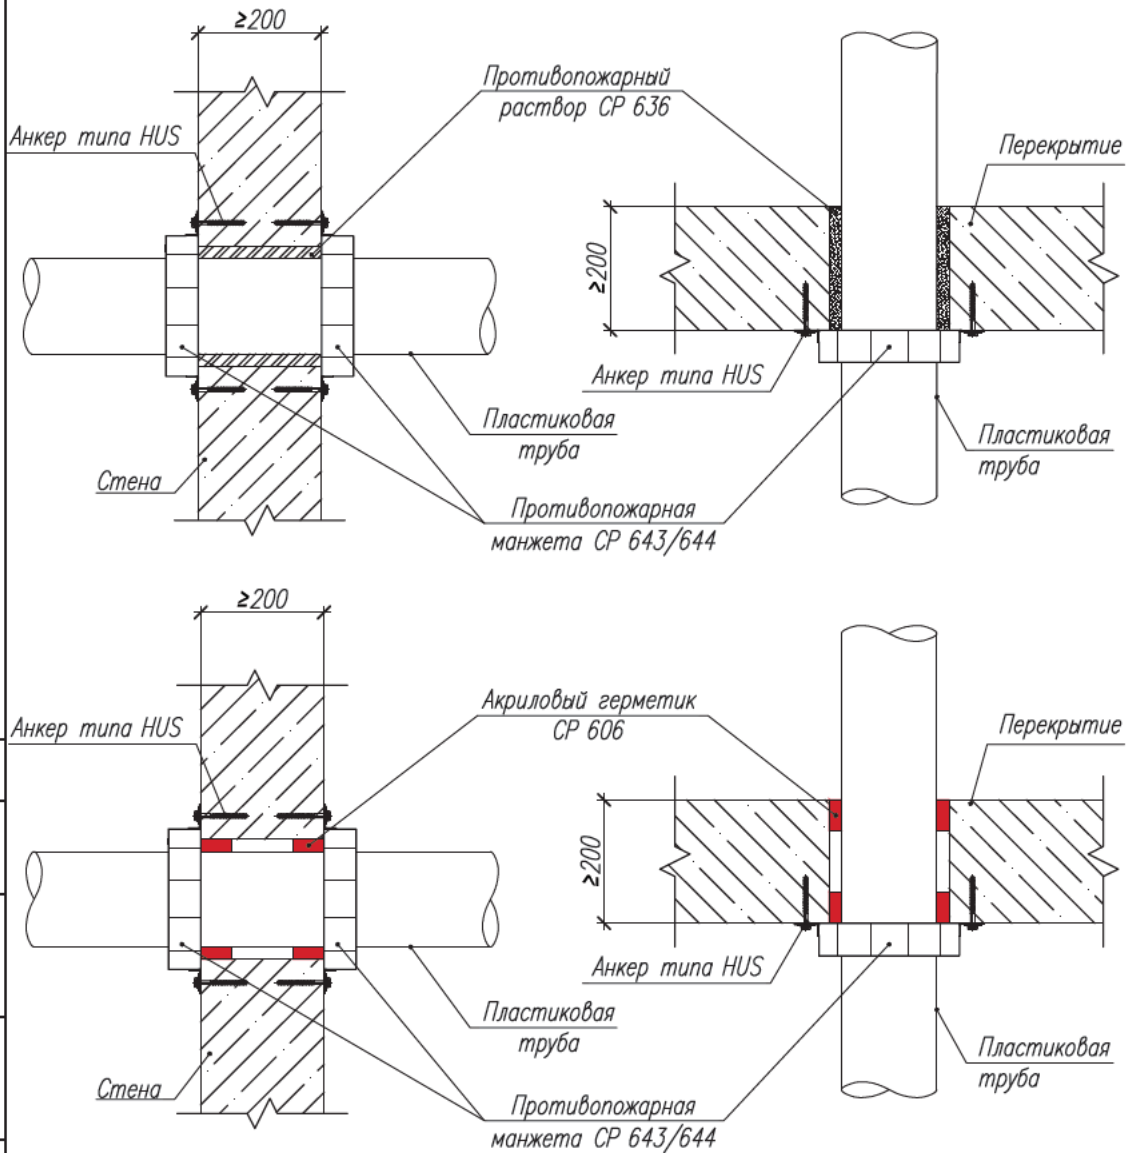

Примечание:
Заделку кольцевого зазора осуществлять противопожарным акриловым герметиком CP 606 или противопожарным раствором CP 636.

Согласовано

Взамен инв. №

Подпись

Инв. № подл.

Изм.	Кол.уч.	Лист	№ док	Подпись	Дата			
Разработал	Кдиргалиева					Стадия	Лист	Листов
Проверил	Кандрашкин						1	
Н. контр.						Противопожарная химия		
						Применение противопожарной манжеты CP 643/644		

